

BAUHERR
 Mike 1 GmbH
 Suedliche Muenchener Strasse 8
 82031 Muenchen

ARCHITEKT
 Architekturbüro Schaffranski
 H S Formation Architekten & Ingenieure
 Walter-Leske-Str. 51 60320 Frankfurt am Main

..... **FERTIGUNG**


VERMERK: Funktion eines Raums wurde geändert: Büro zum Lager (Siehe rot markierte Raumbezeichnung)

- LEGENDE**
- ▲ UK ROHDECKE
 - △ UK FERTIGDECKE
 - ▽ OK FERTIGFUSSBODEN
 - ▽ OK ROHDECKE
 - ▨ STAHLBETON
 - ▨ MAUERWERK
 - ▨ GIPSKARTON
 - ▨ BESTAND
 - ▨ NEUBAU
 - ▨ ABBRUCH
 - T30 FEUERHEMMENDE UND SELBSTSCHLIESSENDE TÜR
 - T90 FEUERBESTÄNDIGE UND SELBSTSCHLIESSENDE TÜR
 - RdST RAUCHDICHTE UND SELBSTSCHLIESSENDE TÜR
 - RdT RAUCHDICHTE TÜR
 - F30 FEUERHEMMEND
 - F90 FEUERBESTÄNDIG
 - RR REGENFALLROHR
 - STR TROCKENE STEIGELEITUNG
 - LR LUFTRAUM

GENEHMIGUNGSPLANUNG

+0.00 = +523.42 UNN

Index:	Datum	Änderung	Gez.:	Gep.:
erstellt:	xx.xx.xx			

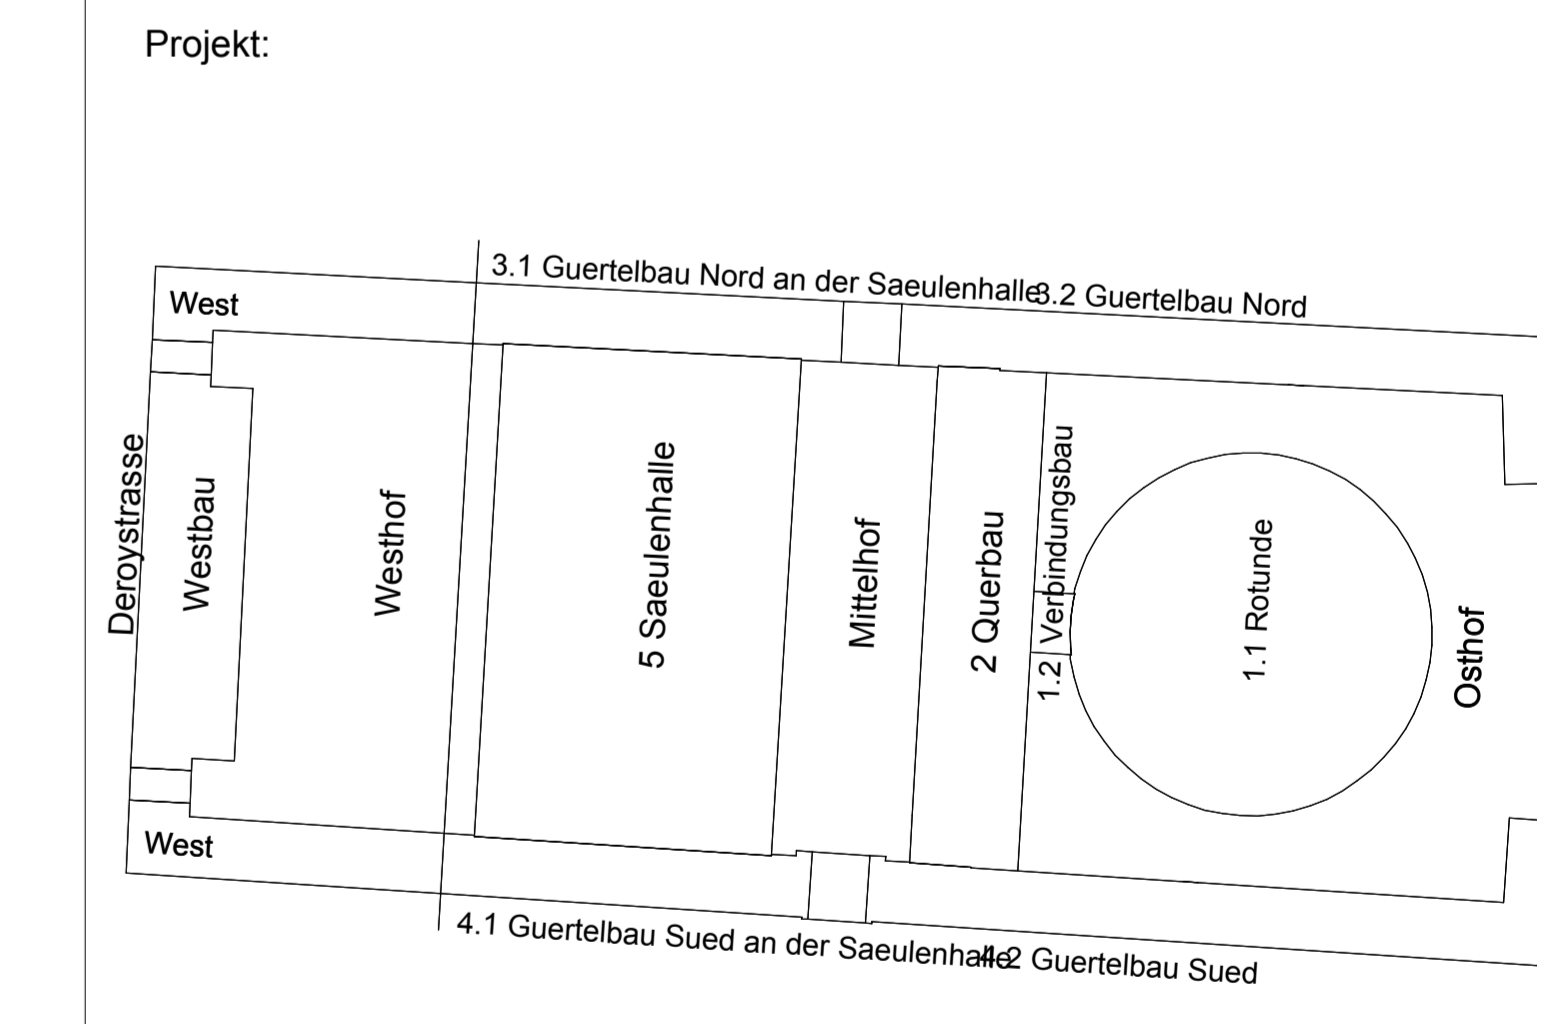

Projekt: VERLÄNGERUNG DER BAUGENEHMIGUNG
 AZ: 1.112-2009-16977-22 einer Verammlungs
 Amulfstraße 62 80335 München
 Flurst.-Nr. 6849 Gemarkung München Sektion IV Stadtbezirk 3

Plan: ERDGESCHOSS
 Bestuhlung Variante 2

Index:	Maßstab: 1:200
Planstand: 27.09.2010	Gezeichnet: BS
	Geprüft:
Datei:	Plan Nr.: 040403

Architekt: Architekturbüro Schaffranski
 H S Formation Architekten & Ingenieure
 Walter-Leske-Str. 51 60320 Frankfurt am Main

Bauherr: Mike 1 GmbH
 Suedliche Muenchener Strasse 8
 82031 Muenchen